


# Commune de Laz

## Requalification des espaces publics aux abords des équipements et en traversée de bourg

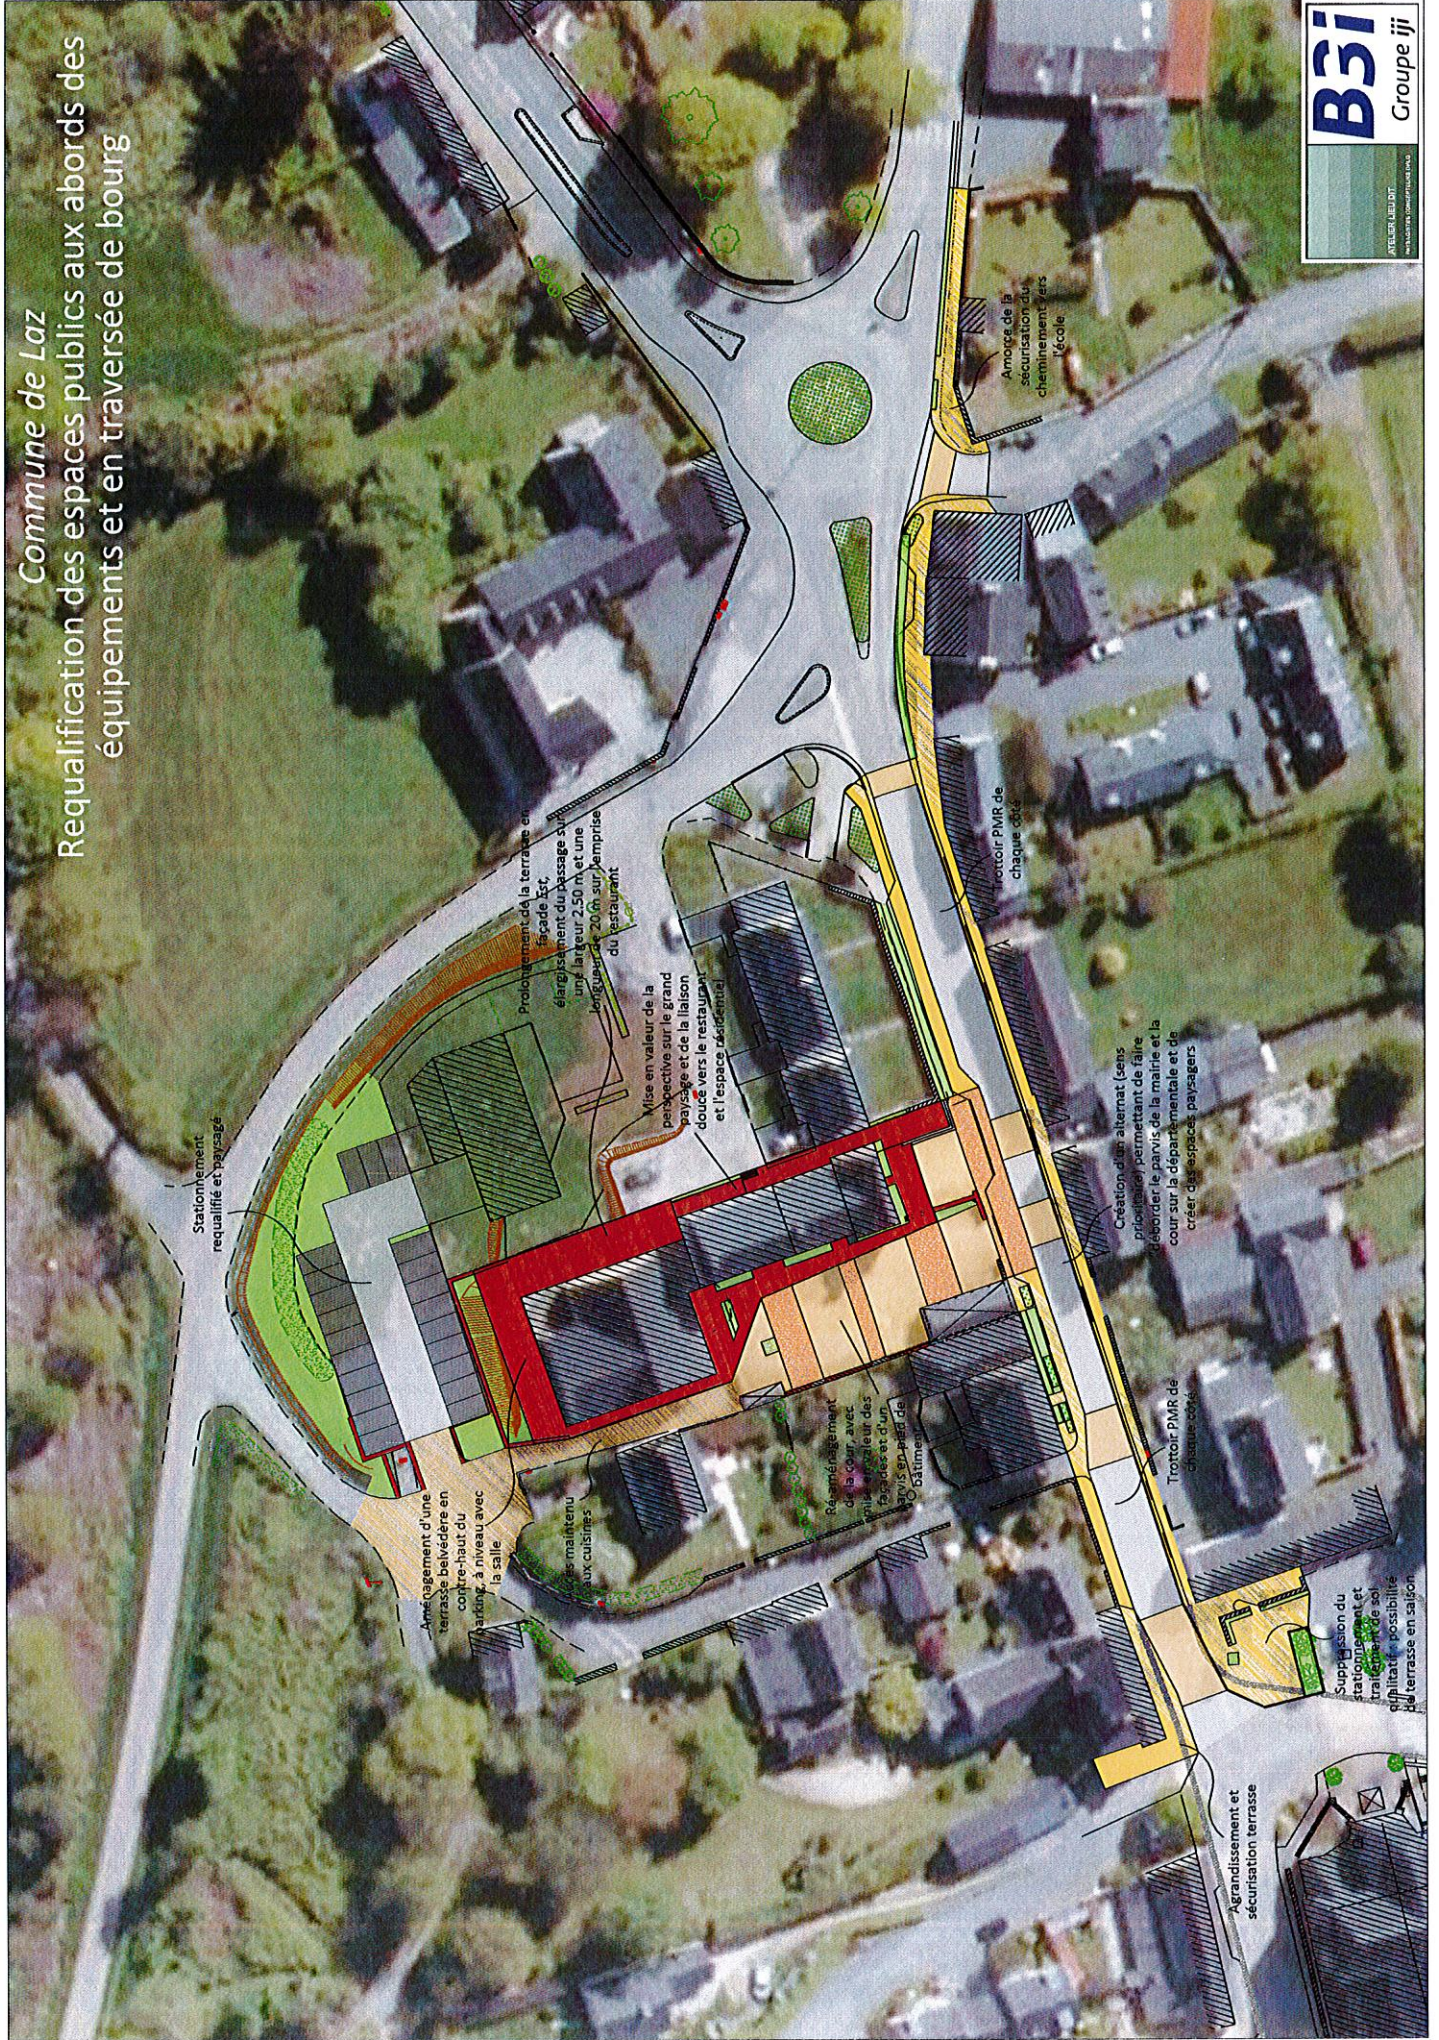

Stationnement requalifié et paysagé

Ameublement d'une terrasse bevedrière en contre-haut du parking, à niveau avec la salle

Travaux maintenus aux cuisines

Réaménagement de la cour, avec prise en compte des besoins et d'un avis en amont de l'attribution

Prolongement de la terrasse en façade Est, élargissement du passage sur une largeur 2,50 m et une longueur de 20 m sur l'emprise du restaurant

Mise en valeur de la perspective sur le grand paysage et de la liaison douce vers le restaurant et l'espace résidentiel

Création d'un alternat (sens prioritaire) permettant de faire déborder le parvis de la mairie et la cour sur la départementale et de créer des espaces paysagers

Trottoir PMR de Chaque côté

Trottoir PMR de Chaque côté

Amorce de la sécurisation du cheminement vers l'école

Agrandissement et sécurisation terrasse

Suppression du stationnement et traitement de sol différent, possibilité de terrasse en saison